

ООО "ПКО СТАНДАРТ-ЭЛЕКТРИК"

+7 (499) 284-00-99

г. Москва, ул. Академика Ильюшина, дом 4, корпус 1, помещение V, комната 10

Альбом типовых решений. Фальшпол

РАБОЧАЯ ДОКУМЕНТАЦИЯ

Конструкции металлические. Фальшпол

СЭ 12455-06.24-КМ

Инженер проекта

Начальник отдела

Ткаченко Е.С.

Овчинников В.Ю.

2024


Согласовано

Взам. инв. №


Подп. и дата

Инв. № подл.

Узел стойки
СТРК-20

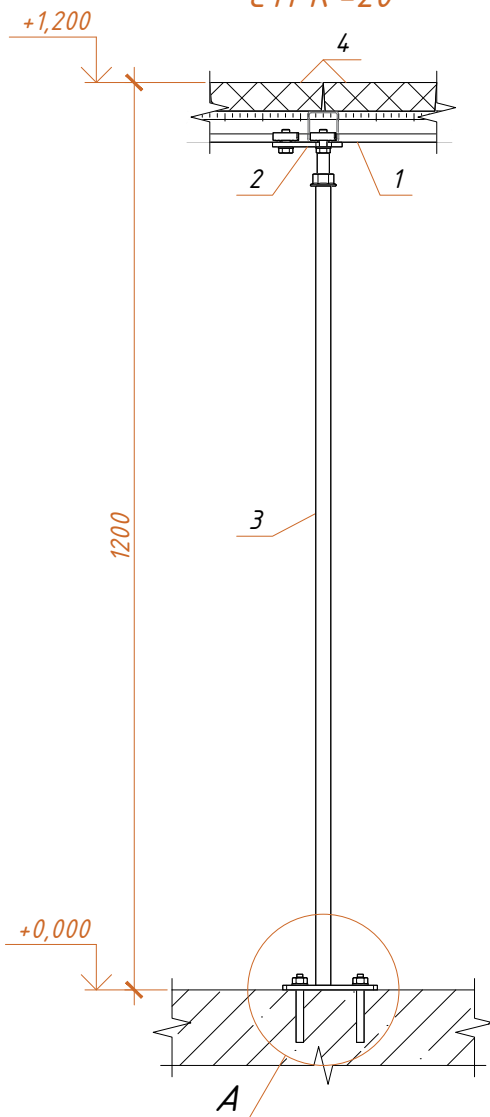

Позиция	Наименование и техническая характеристика	Код оборудования, изделия, материала	Завод-изготовитель	Единица измерения	Количество	Масса единицы, кг
					Итого	
1	Профиль ST 41/41-2.0-6	360579	ООО "СТАНДАРТ-ЭЛЕКТРИК"	м	-	2,05
2	Опорный элемент СТУ 16	3006488	ООО "СТАНДАРТ-ЭЛЕКТРИК"	компл.	1	0,8
3	Стойка регулируемая СТРК-20-1100 ОЦ	3006507	ООО "СТАНДАРТ-ЭЛЕКТРИК"	компл	1	1,2
4	Панель ST 38/600/600 СК низ-без покрытия/верх-антистатичный ПВХ	810015	ООО "СТАНДАРТ-ЭЛЕКТРИК"	шт	-	22,2
5	Клиновой анкер С-КА+ 10/30/90 мм	225173	ООО "СТАНДАРТ-ЭЛЕКТРИК"	шт	2	0,06

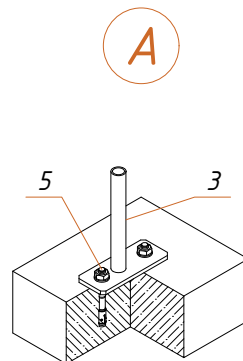

						СЭ12455-06.24-КМ			
						Альбом типовых решений. Фальшпол			
1	-	Нов.	06-24		06.24	Конструкции металлические. Фальшпол	Стадия	Лист	Листов
Изм.	Кол. уч.	Лист	№ док.	Подп.	Дата			1	1
Разраб.	Ткаченко 								
						Узел стойки СТРК-20	 ООО "ПКО СТАНДАРТ-ЭЛЕКТРИК"		
Н. контр.	Барашкина								
Утв.	Овчинников								


Согласовано

Взам. инв. №


Подп. и дата

Инв. № подл.

Узел стойки
СТРК-40

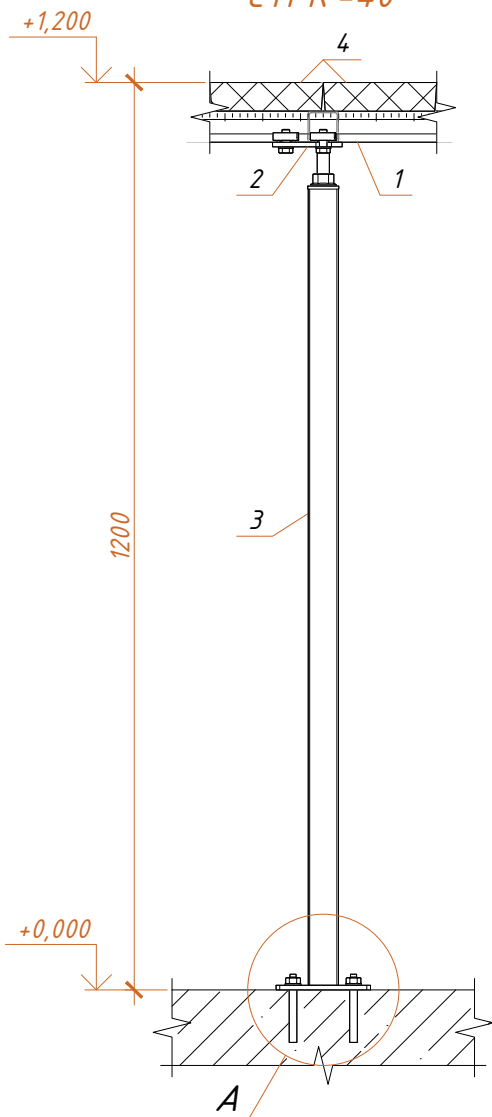

Позиция	Наименование и техническая характеристика	Код оборудования, изделия, материала	Завод-изготовитель	Единица измерения	Количество	Масса единицы, кг
					Итого	
1	Профиль ST 41/41-2.0-6	360579	ООО "СТАНДАРТ-ЭЛЕКТРИК"	м	-	2,05
2	Опорный элемент СТУ 16	3006488	ООО "СТАНДАРТ-ЭЛЕКТРИК"	компл.	1	0,8
3	Стойка регулируемая СТРК-40-1100 ОЦ	3006466	ООО "СТАНДАРТ-ЭЛЕКТРИК"	компл	1	2,82
4	Панель ST 38/600/600 СК низ-без покрытия/верх-антистатичный ПВХ	810015	ООО "СТАНДАРТ-ЭЛЕКТРИК"	шт	-	22,2
5	Клиновой анкер С-КА+ 10/30/90 мм	225173	ООО "СТАНДАРТ-ЭЛЕКТРИК"	шт	2	0,06

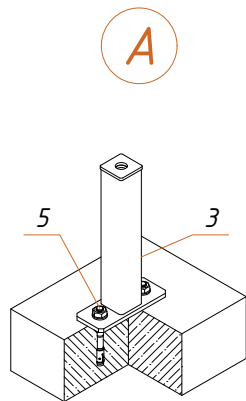

СЭ12455-06.24-КМ

Альбом типовых решений. Фальшпол

1	-	Нов.	06-24	06.24
Изм.	Кол. уч.	Лист	№ док.	Подп.
Разраб.	Ткаченко			
Н. контр.	Барашкина			
Утв.	Овчинников			

Конструкции металлические. Фальшпол

Стадия	Лист	Листов
	1	1

Узел стойки СТРК-40

ООО "ПКО
СТАНДАРТ-ЭЛЕКТРИК"


Согласовано

Взам. инв. №


Подп. и дата

Инв. № подл.

Узел стойки
СТРК-41

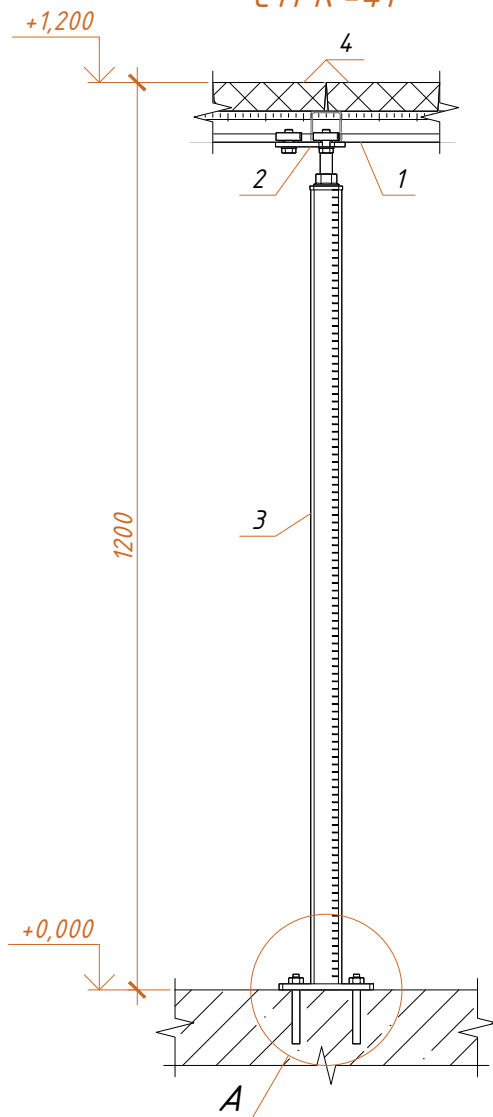

Позиция	Наименование и техническая характеристика	Код оборудования, изделия, материала	Завод-изготовитель	Единица измерения	Количество	Масса единицы, кг
					Итого	
1	Профиль ST 41/41-2.0-6	360579	ООО "СТАНДАРТ-ЭЛЕКТРИК"	м	-	2,05
2	Опорный элемент СТУ 16	3006488	ООО "СТАНДАРТ-ЭЛЕКТРИК"	компл.	1	0,8
3	Стойка регулируемая СТРК-41-1100 ОЦ	3005696	ООО "СТАНДАРТ-ЭЛЕКТРИК"	компл	1	2,58
4	Панель ST 38/600/600 СК низ-без покрытия/верх-антистатичный ПВХ	810015	ООО "СТАНДАРТ-ЭЛЕКТРИК"	шт	-	22,2
5	Клиновой анкер С-КА+ 10/30/90 мм	225173	ООО "СТАНДАРТ-ЭЛЕКТРИК"	шт	2	0,06

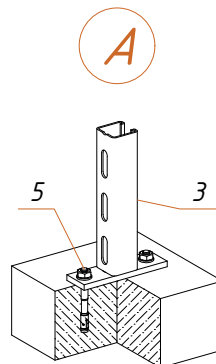

СЭ12455-06.24-КМ

Альбом типовых решений. Фальшпол

1	-	Нов.	06-24	06.24	Конструкции металлические. Фальшпол			
Изм.	Кол. уч.	Лист	№ док.	Подп.				
Разраб.	Ткаченко				Узел стойки СТРК-41			
Н. контр.	Барашкина				ООО "ПКО СТАНДАРТ-ЭЛЕКТРИК"			
Утв.	Овчинников							


Согласовано

Взам. инв. №


Подп. и дата


Инв. № подл.

Узел стойки
СТРК-50

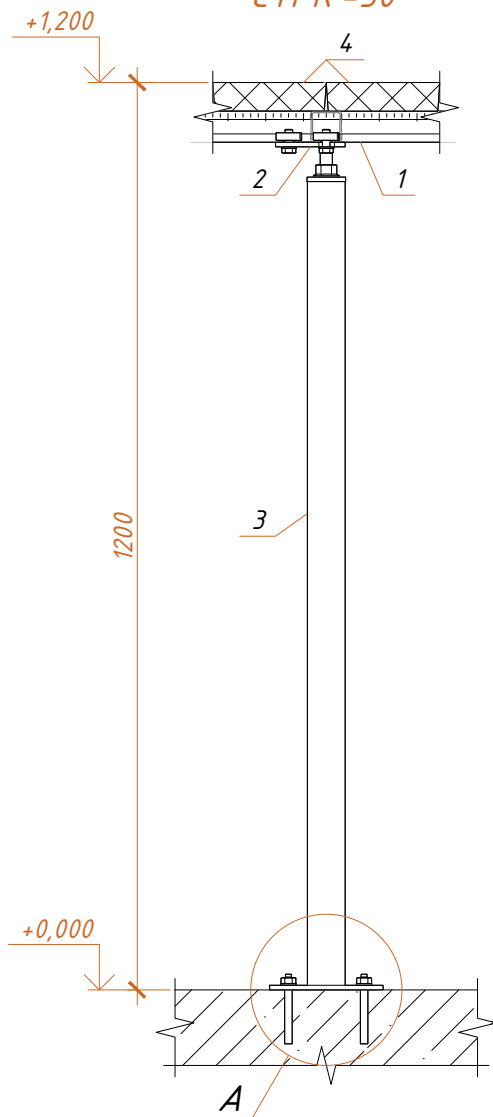

Позиция	Наименование и техническая характеристика	Код оборудования, изделия, материала	Завод-изготовитель	Единица измерения	Количество	Масса единицы, кг
					Итого	
1	Профиль ST 41/41-2.0-6	360579	ООО "СТАНДАРТ-ЭЛЕКТРИК"	м	-	2,05
2	Опорный элемент СТУ 16	3006488	ООО "СТАНДАРТ-ЭЛЕКТРИК"	компл.	1	0,8
3	Стойка СТРК-50 1100	863307	ООО "СТАНДАРТ-ЭЛЕКТРИК"	шт	1	3,905
4	Панель ST 38/600/600 СК низ-без покрытия/верх-антистатичный ПВХ	810015	ООО "СТАНДАРТ-ЭЛЕКТРИК"	шт	-	22,2
5	Клиновой анкер С-КА+ 10/30/90 мм	225173	ООО "СТАНДАРТ-ЭЛЕКТРИК"	шт	2	0,06

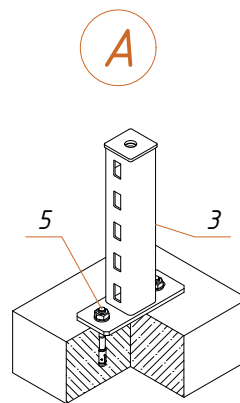


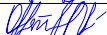
						СЭ12455-06.24-КМ			
						Альбом типовых решений. Фальшпол			
1	-	Нов.	06-24		06.24	Конструкции металлические. Фальшпол	Стадия	Лист	Листов
Изм.	Кол. уч.	Лист	№ док.	Подп.	Дата			1	1
Разраб.	Ткаченко 								
						Узел стойки СТРК-50	 ООО "ПКО СТАНДАРТ-ЭЛЕКТРИК"		
Н. контр.	Барашкина								
Утв.	Овчинников								

Согласовано

Взам. инв. №

Подп. и дата

Инв. № подл.

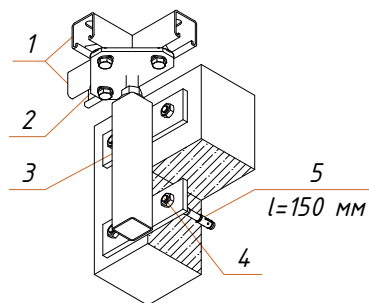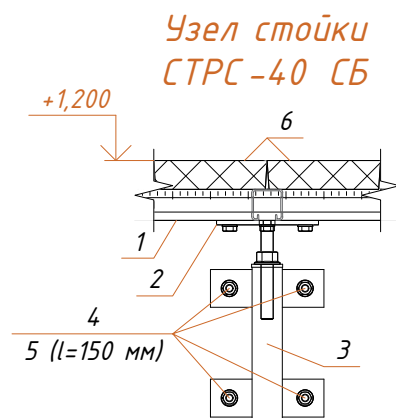

Позиция	Наименование и техническая характеристика	Код оборудования, изделия, материала	Завод-изготовитель	Единица измерения	Количество	Масса единицы, кг
					Итого	
1	Профиль ST 41/41-2.0-6	360579	ООО "СТАНДАРТ-ЭЛЕКТРИК"	м	-	2,05
2	Опорный элемент СТУ 16	3006488	ООО "СТАНДАРТ-ЭЛЕКТРИК"	компл.	1	0,8
3	Стойка регулируемая СТРС-40	3008514	ООО "СТАНДАРТ-ЭЛЕКТРИК"	шт	1	1,51
4	Гайка с прессшайбой M10	240070	ООО "СТАНДАРТ-ЭЛЕКТРИК"	шт	4	0,014
5	Резьбовая шпилька M10 x 1000	240090	ООО "СТАНДАРТ-ЭЛЕКТРИК"	шт	1	0,489
6	Панель ST 38/600/600 СК низ-без покрытия/верх-антистатичный ПВХ	810015	ООО "СТАНДАРТ-ЭЛЕКТРИК"	шт	-	22,2

						СЭ12455-06.24-КМ				
						Альбом типовых решений. Фальшпол				
1	-	Нов.	06-24		06.24	Конструкции металлические. Фальшпол		Стадия	Лист	Листов
Изм.	Кол. уч.	Лист	№ док.	Подп.	Дата				1	1
Разраб.	Ткаченко 									
						Узел стойки СТРС-40 СБ		 ООО "ПКО СТАНДАРТ-ЭЛЕКТРИК"		
Н. контр.	Барашкина 									
Утв.	Овчинников 									

ООО "ПКО
СТАНДАРТ-ЭЛЕКТРИК"


Согласовано

Взам. инв. №



Подп. и дата

Инв. № подл.

Узел стойки под
оборудование на базе
консоли ST 41/41/2.5

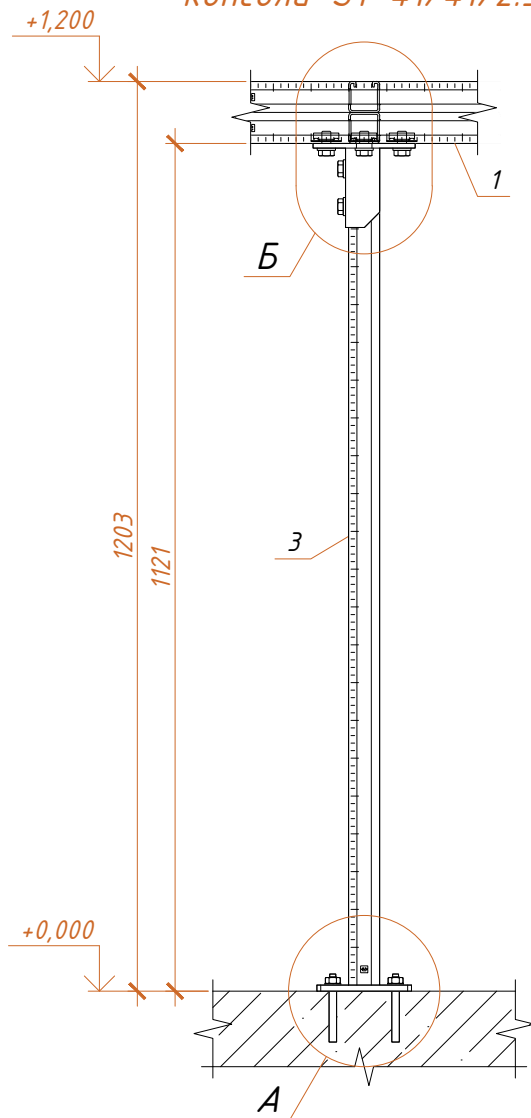

Позиция	Наименование и техническая характеристика	Код оборудования, изделия, материала	Завод-изготовитель	Единица измерения	Количество	Масса единицы, кг
					Итого	
1	Профиль ST 41/41/2.0-6 D	360580	000 "СТАНДАРТ-ЭЛЕКТРИК"	м	-	4,1
2	Опора СТ 41	368204	000 "СТАНДАРТ-ЭЛЕКТРИК"	шт	1	0,89
3	Консоль ST 41/41/2.5-1150	365348	000 "СТАНДАРТ-ЭЛЕКТРИК"	шт	1	3,347
4	Клиновой анкер С-КА+ 10/30/90 мм	225173	000 "СТАНДАРТ-ЭЛЕКТРИК"	шт	2	0,06
5	Болт шестигранный М10/30	240034	000 "СТАНДАРТ-ЭЛЕКТРИК"	шт	6	0,026
6	Шайба 10/125	240150	000 "СТАНДАРТ-ЭЛЕКТРИК"	шт	6	0,004
7	Быстрозажимная гайка СС-М10	380218	000 "СТАНДАРТ-ЭЛЕКТРИК"	шт	6	0,03

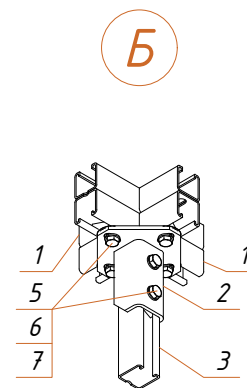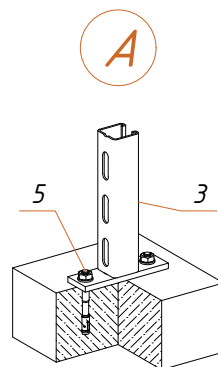

						СЭ12455-06.24-КМ			
						Альбом типовых решений. Фальшпол			
1	-	Нов.	06-24		06.24	Конструкции металлические. Фальшпол	Стадия	Лист	Листов
Изм.	Кол. уч.	Лист	№ док.	Подп.	Дата			1	1
Разраб.	Ткаченко 								
						Узел стойки под оборудование на базе консоли ST 41/41/2.5		ООО "ПКО СТАНДАРТ-ЭЛЕКТРИК"	
Н. контр.	Барашкина 								
Утв.	Овчинников 								


Согласовано

Взам. инв. №


Подп. и дата


Инв. № подл.

Узел стойки под
оборудование на базе
СТРК-50

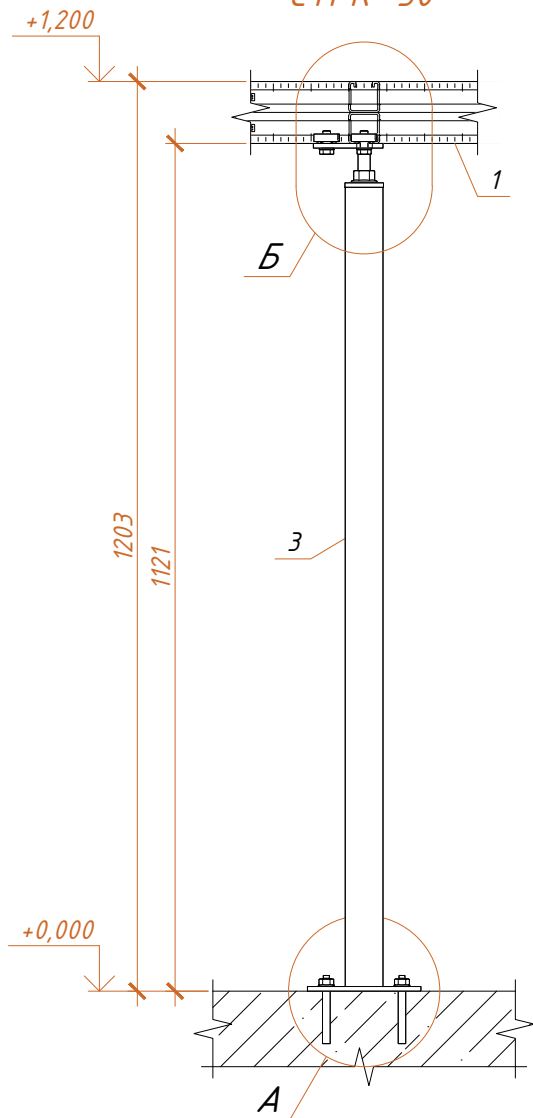


Позиция	Наименование и техническая характеристика	Код оборудования, изделия, материала	Завод-изготовитель	Единица измерения	Количество	Масса единицы, кг
					Итого	
1	Профиль ST 41/41/2.0-6 D	360580	ООО "СТАНДАРТ-ЭЛЕКТРИК"	м	-	4,1
2	Опорный элемент СТУ 16	3006488	ООО "СТАНДАРТ-ЭЛЕКТРИК"	компл.	1	0,8
3	Стойка СТРК-50 1100	863307	ООО "СТАНДАРТ-ЭЛЕКТРИК"	шт	1	3,905
4	Клиновой анкер С-КА+ 10/30/90 мм	225173	ООО "СТАНДАРТ-ЭЛЕКТРИК"	шт	2	0,06

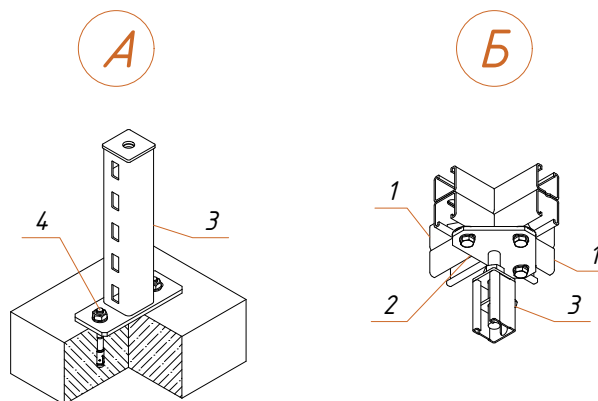


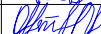						СЭ12455-06.24-КМ			
						Альбом типовых решений. Фальшпол			
1	-	Нов.	06-24		06.24	Конструкции металлические. Фальшпол	Стадия	Лист	Листов
Изм.	Кол. уч.	Лист	№ док.	Подп.	Дата			1	1
Разраб.	Ткаченко 								
						Узел стойки под оборудование на базе СТРК-50	 ООО "ПКО СТАНДАРТ-ЭЛЕКТРИК"		
Н. контр.	Барашкина								
Утв.	Овчинников								

Узел соединения профиля на опорном элементе СТРУ 16

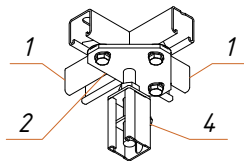


Узел соединения профиля на опорном элементе СТР 16

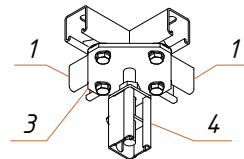

Позиция	Наименование и техническая характеристика	Код оборудования, изделия, материала	Завод-изготовитель	Единица измерения	Количество	Масса единицы, кг
					Итого	
1	Профиль СТ 41/41-2.0-6	360579	ООО "СТАНДАРТ-ЭЛЕКТРИК"	м	-	2,05
2	Опорный элемент СТРУ 16	3006488	ООО "СТАНДАРТ-ЭЛЕКТРИК"	компл.	1	0,8
3	Опорный элемент СТР 16	3006487	ООО "СТАНДАРТ-ЭЛЕКТРИК"	компл.	1	0,92
4	Стойка регулируемая СТБК-40-1100 ОЦ	3006466	ООО "СТАНДАРТ-ЭЛЕКТРИК"	компл	2	2,82

Узел соединения профиля (вид сверху)

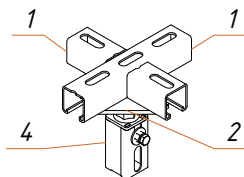

						СЭ12455-06.24-КМ			
						Альбом типовых решений. Фальшпол			
1	-	Нов.	06-24		06.24	Конструкции металлические. Фальшпол	Стадия	Лист	Листов
Изм.	Кол. уч.	Лист	№ док.	Подп.	Дата			1	1
Разраб.	Ткаченко 								
						Узлы соединения профиля на опорных элементах СТРУ 16, СТР 16	 ООО "ПКО СТАНДАРТ-ЭЛЕКТРИК"		
Н. контр.	Барашкина								
Утв.	Овчинников								